

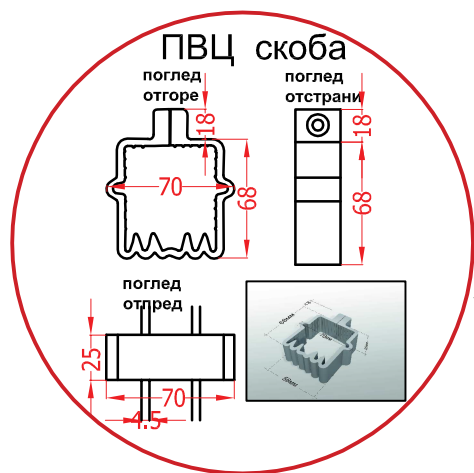


Оградна мрежа Н=1.00м, пано 990/2500мм

ПВЦ скоба

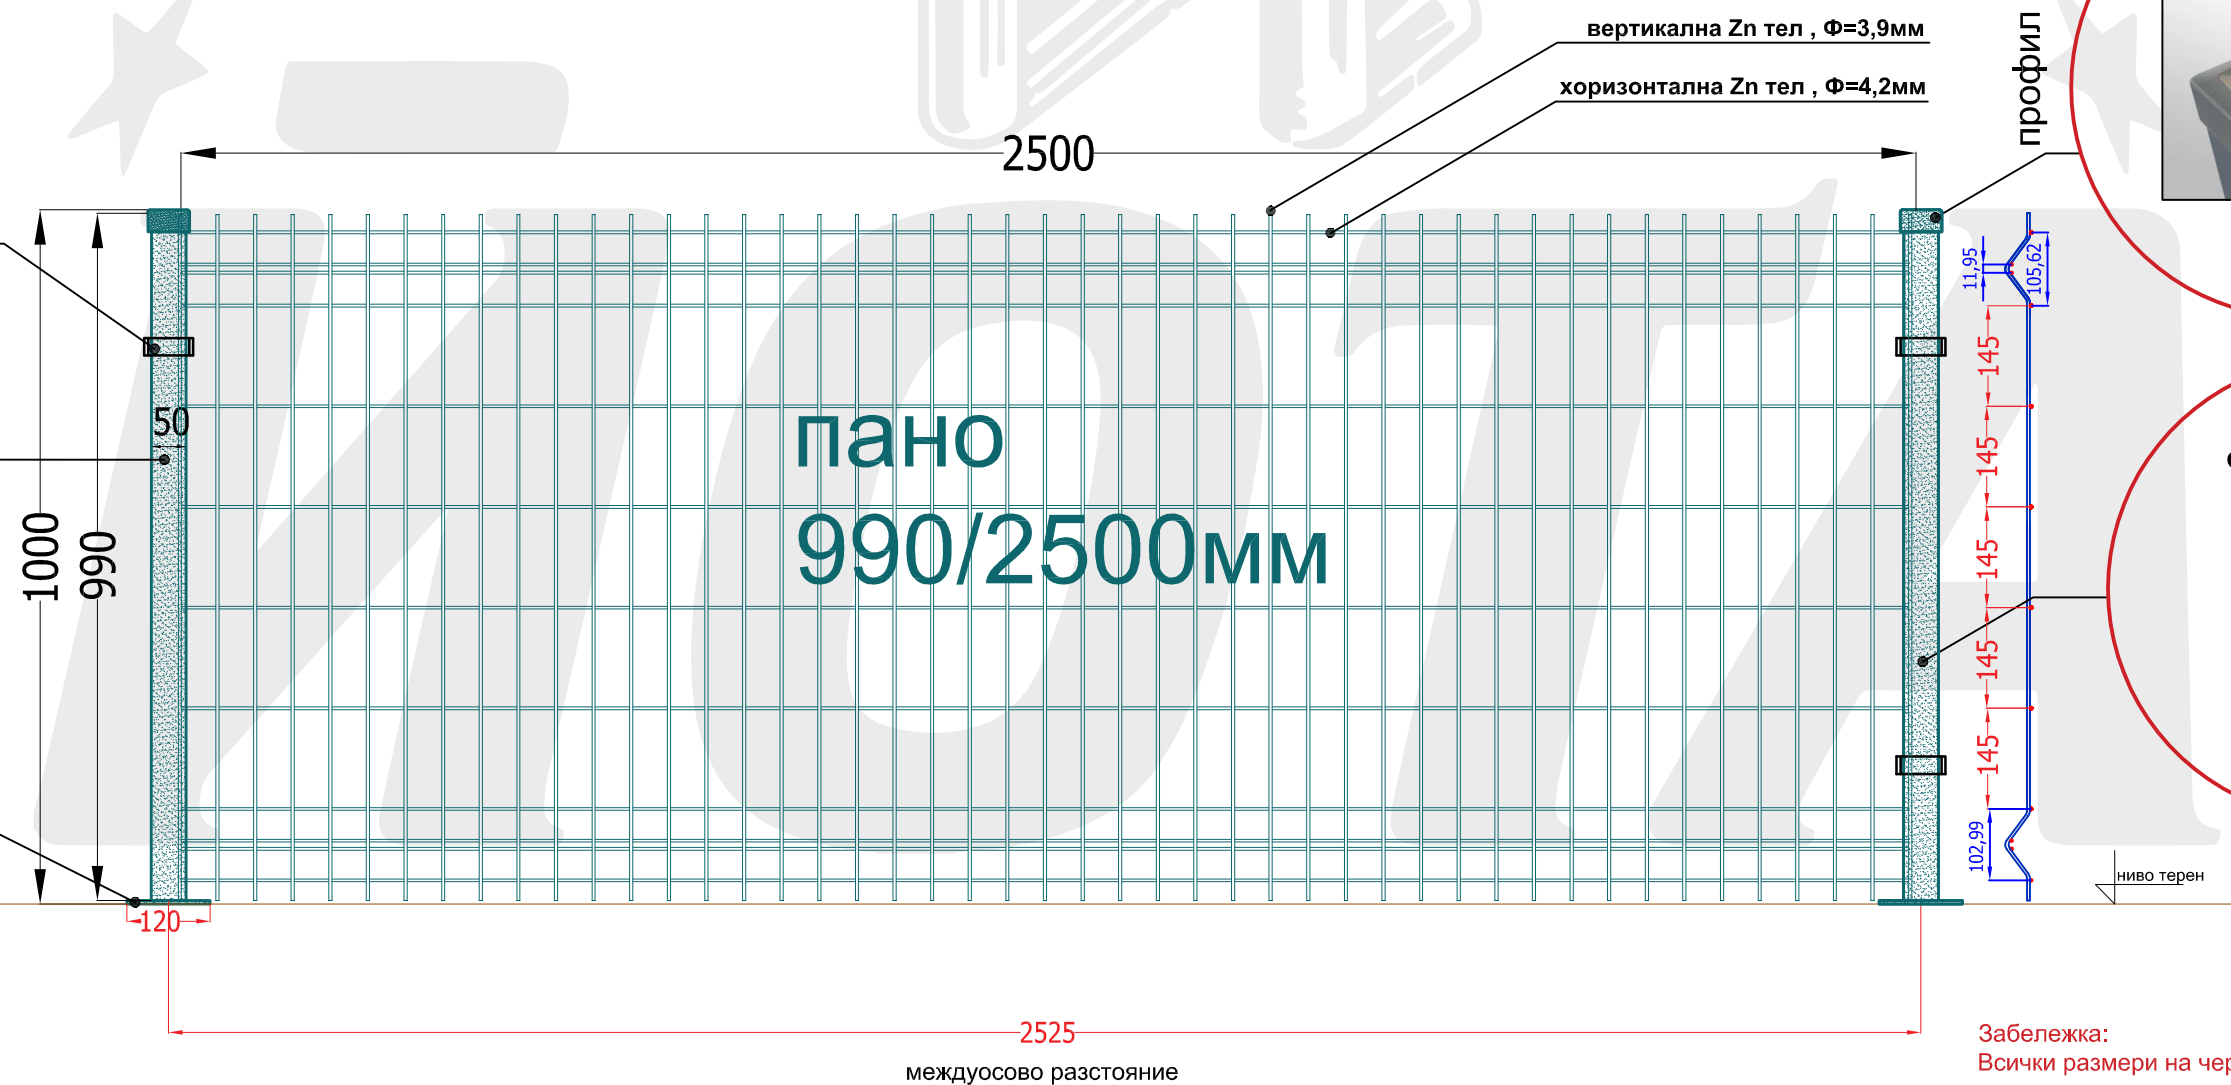

Поцинкована колона с ПВЦ покритие
50/50/1600мм

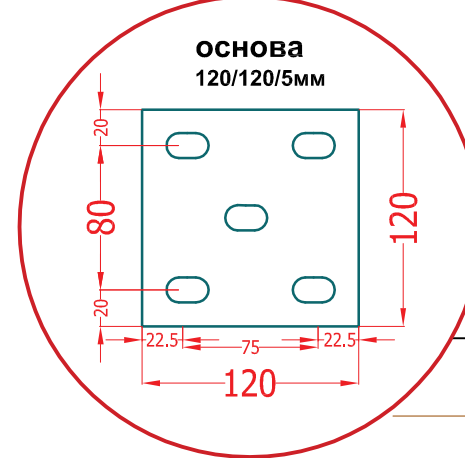

Забележка:
Всички размери на чертежа са в мм.