

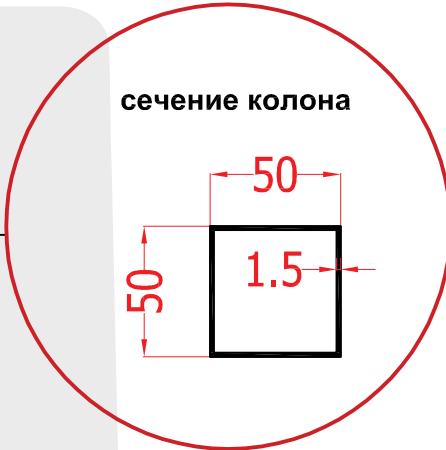
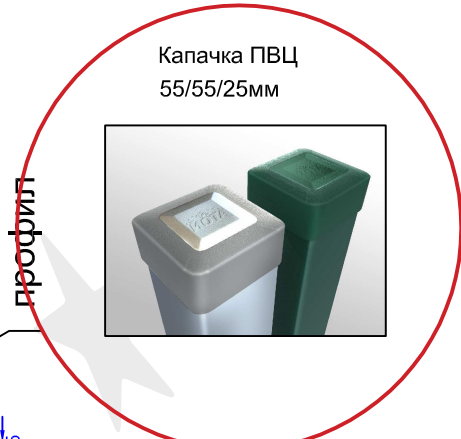
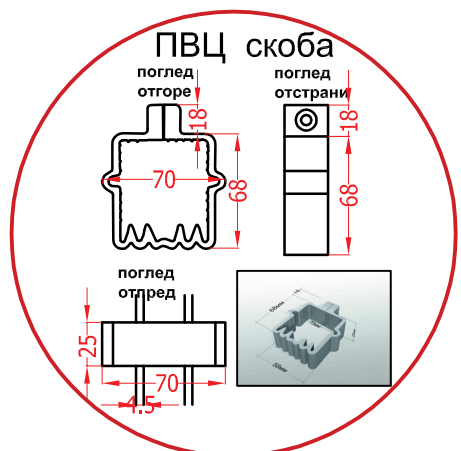


# Оградна мрежа Н=1.20м, пано 1190/2500мм ПВЦ скоба

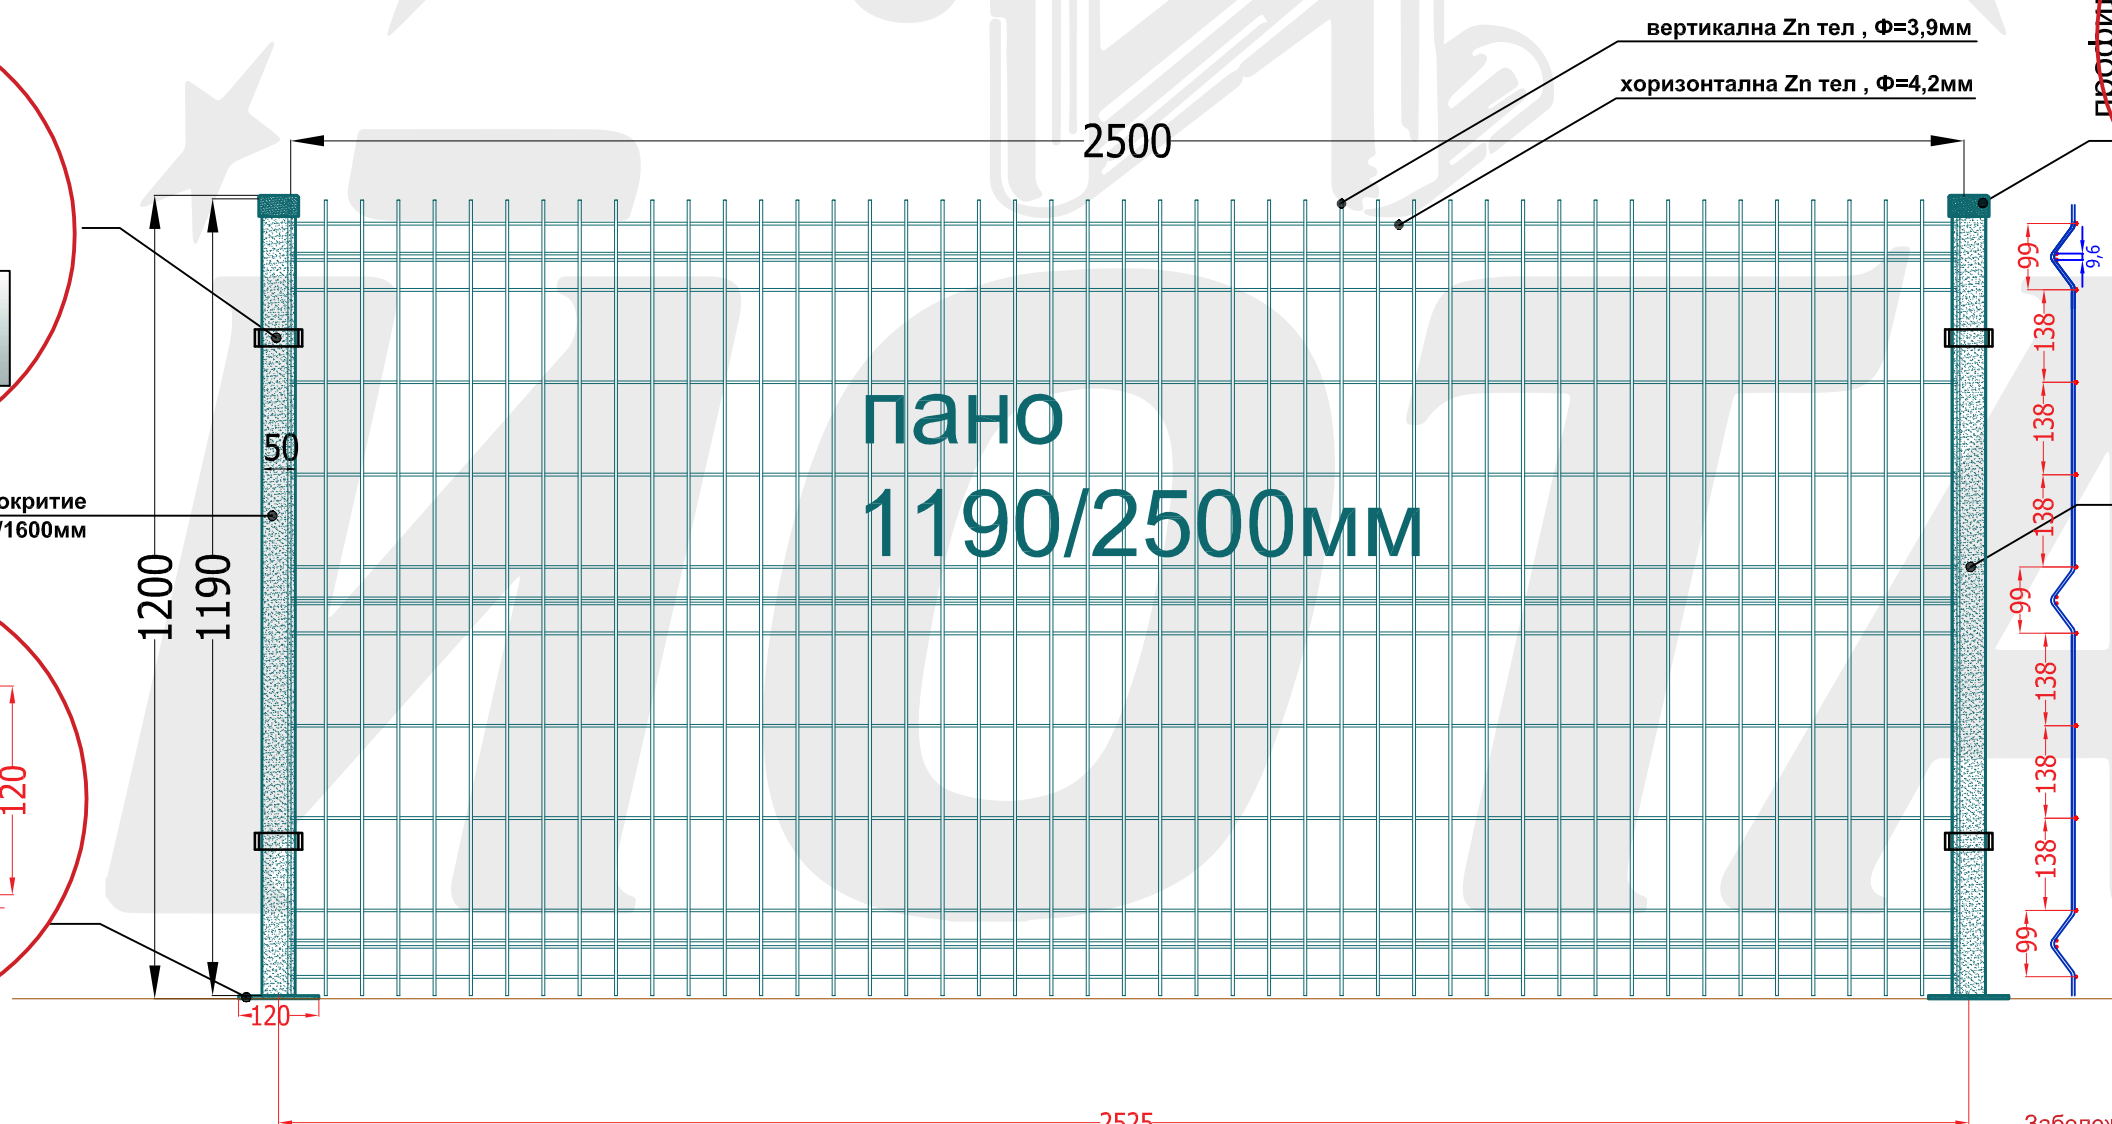

Поцинкована колона с ПВЦ покритие  
50/50/1600мм

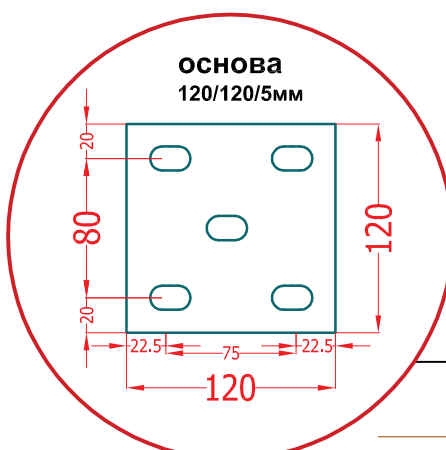

2525  
междусово разстояние

Забележка:  
Всички размери на чертежа са в мм.