
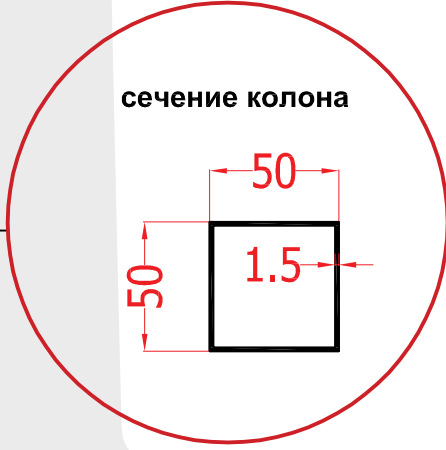
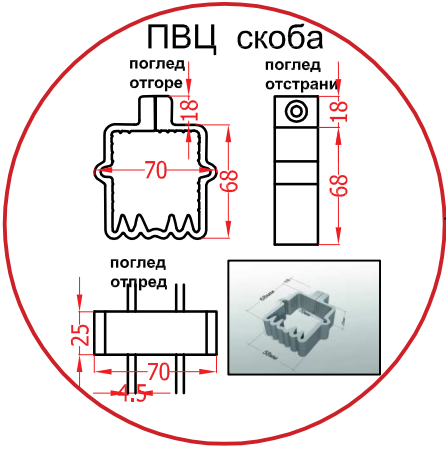
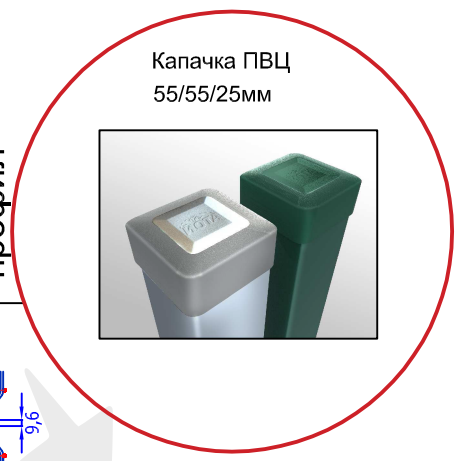


Оградна мрежа Н=1.50м, пано 1490/2500мм ПВЦ скоба

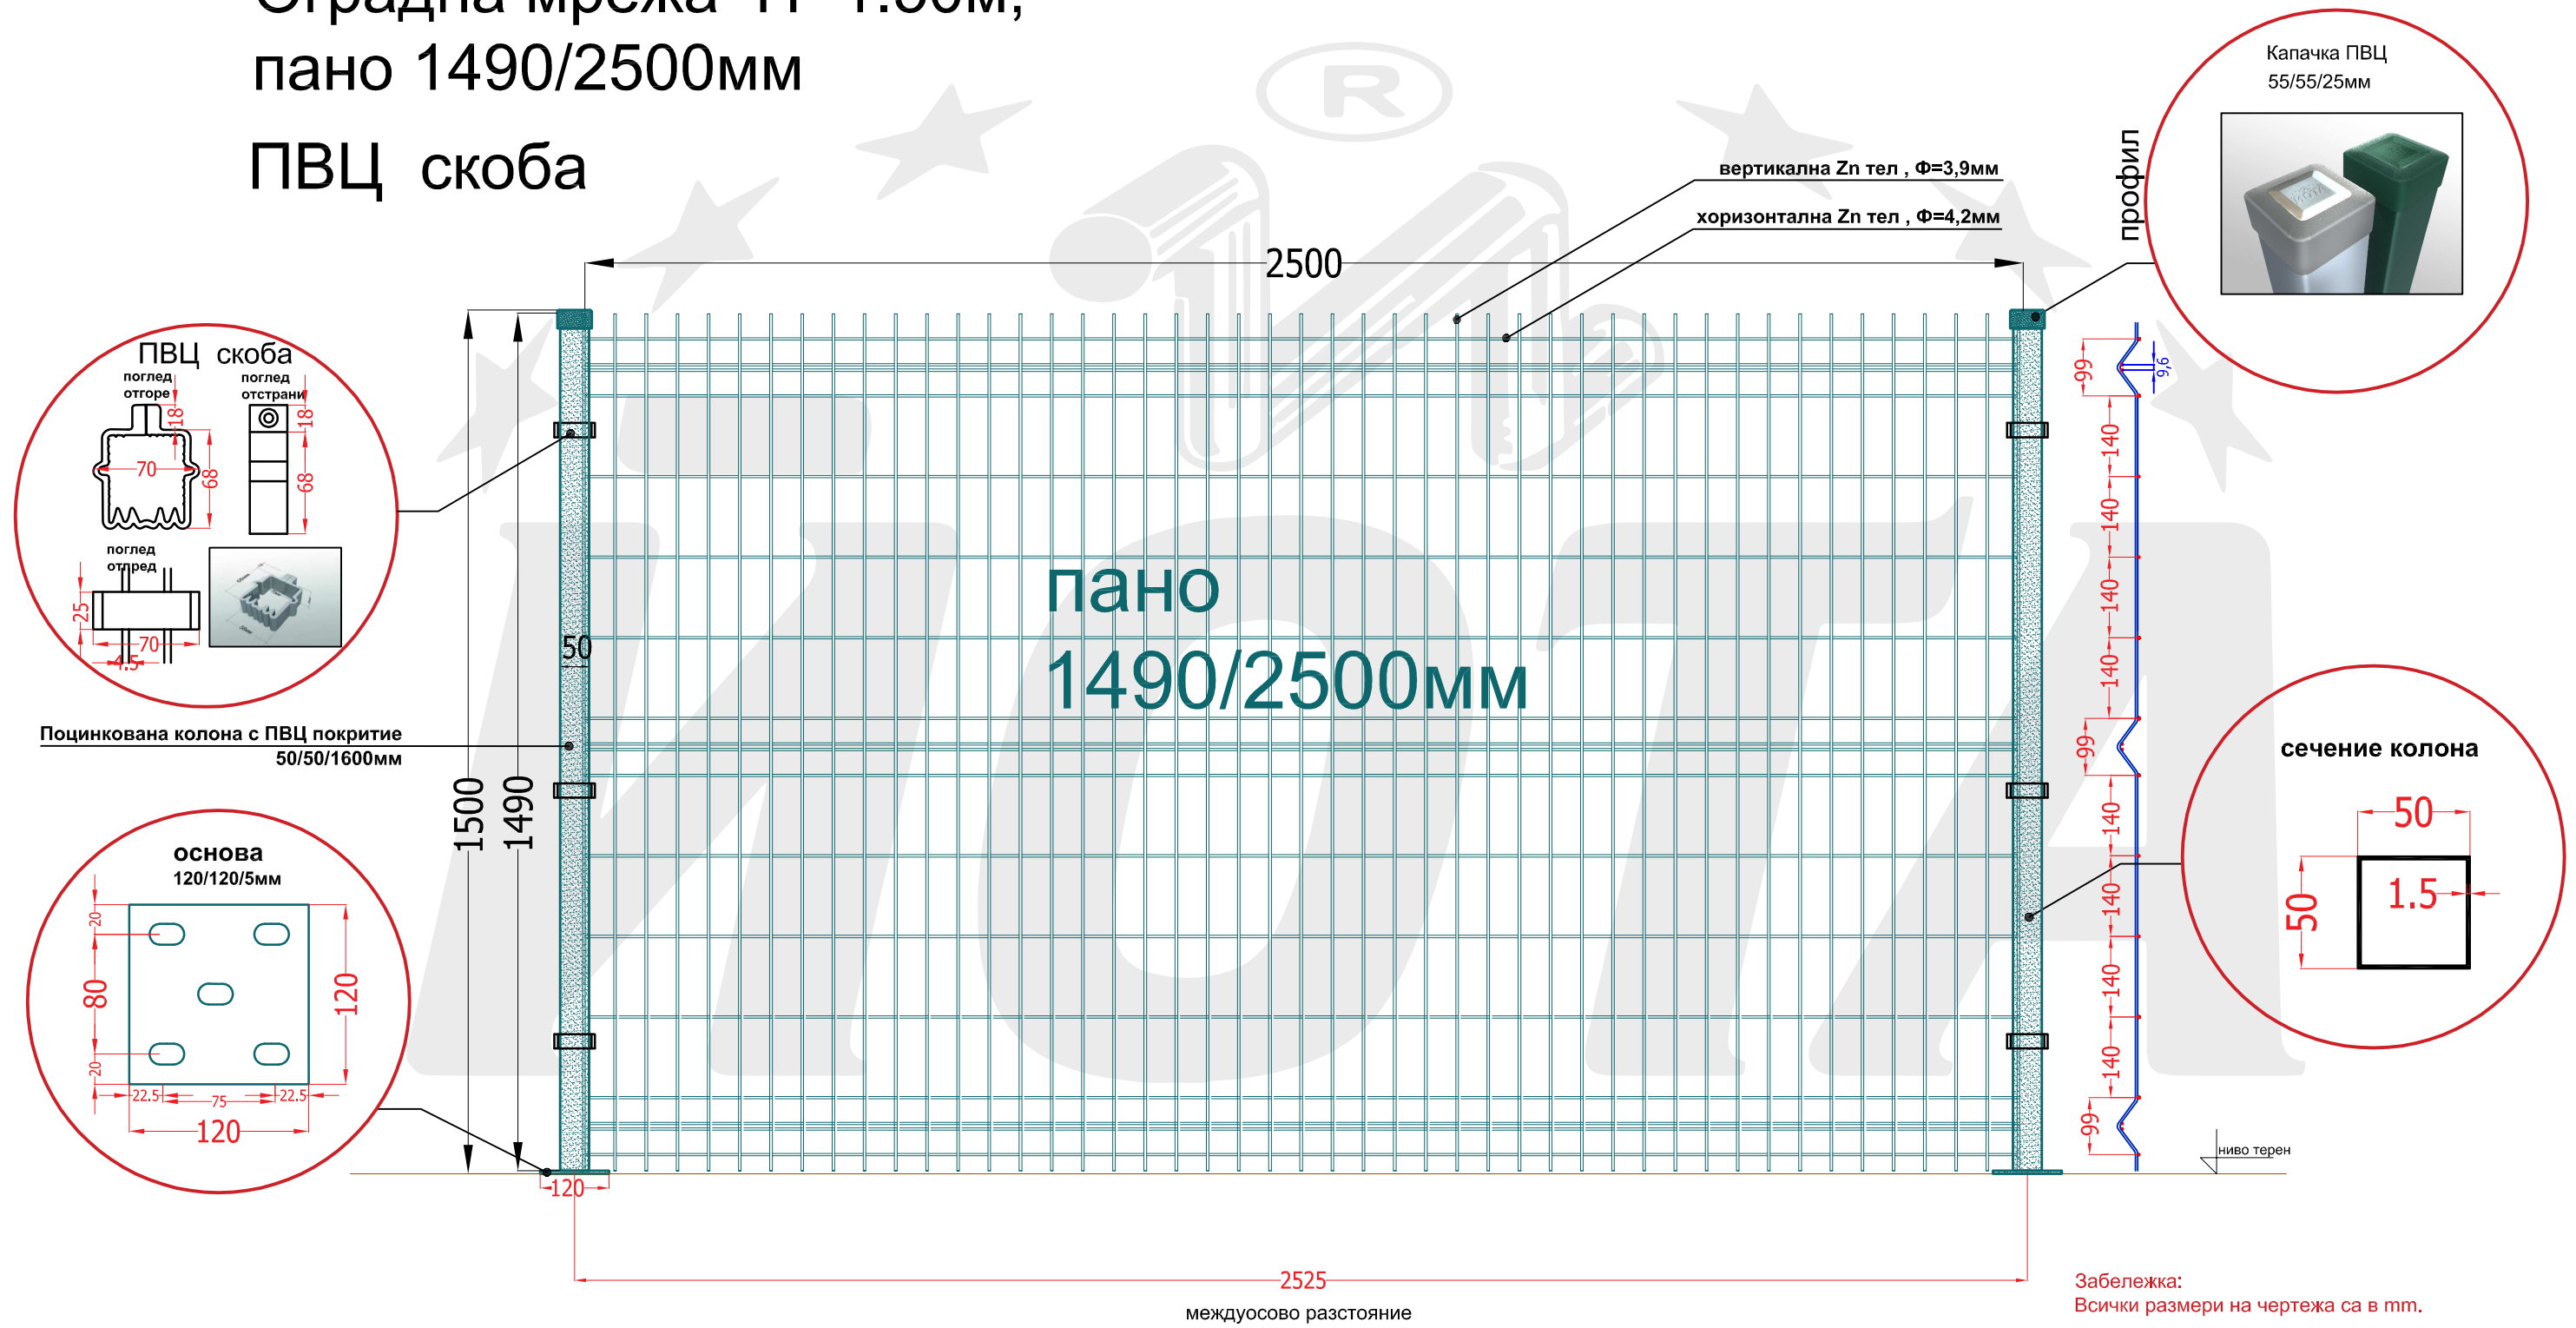

Забележка:
Всички размери на чертежа са в мм.